
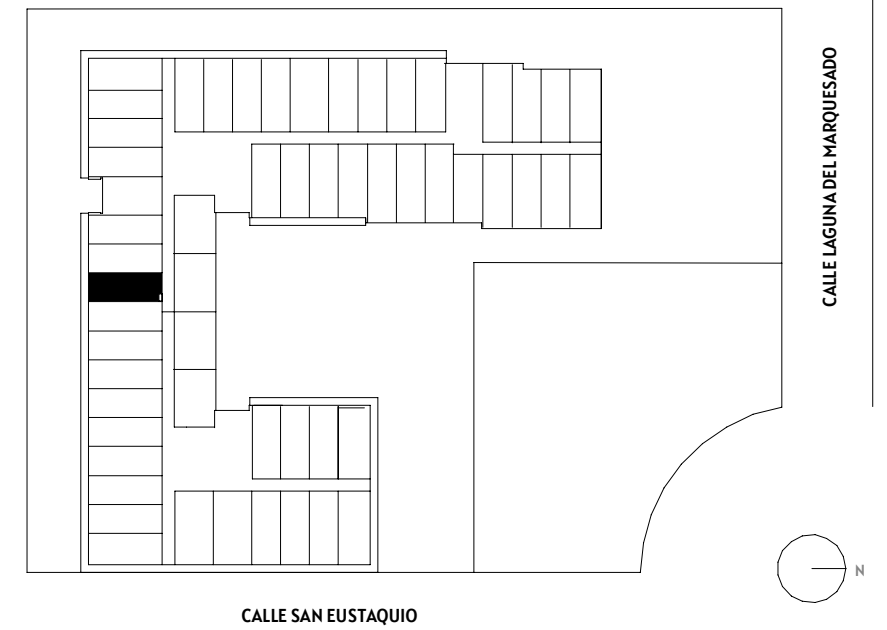
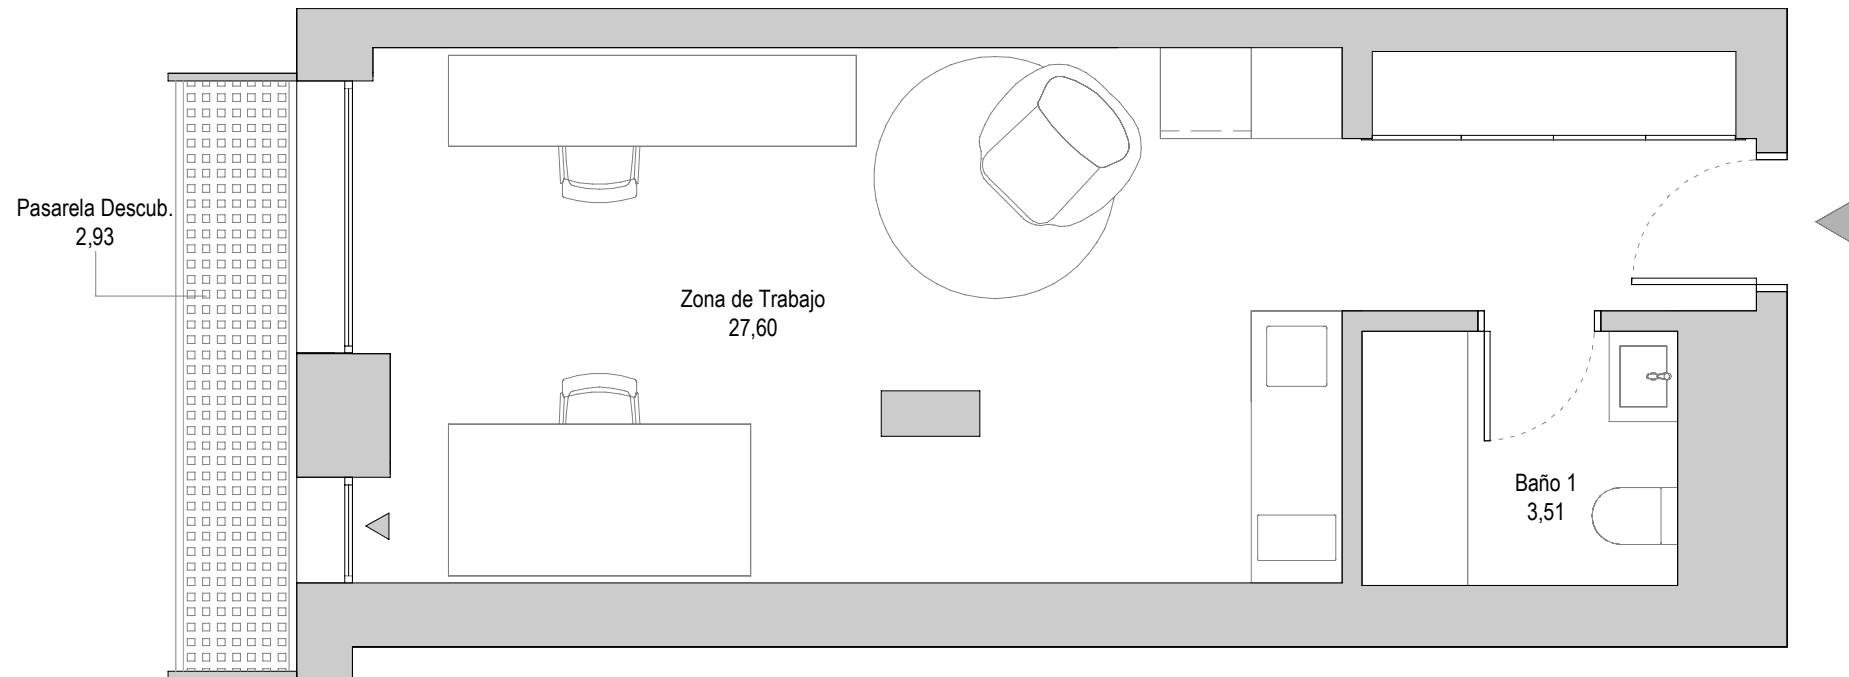


LT-01- Planta Primera

Local 120

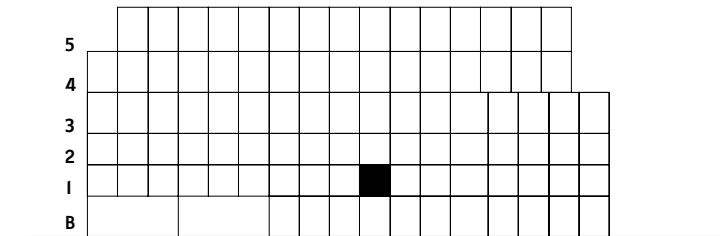

SUPERFICIE ÚTIL INTERIOR	31,11 m ²
SUPERFICIE ÚTIL EXTERIOR	2,93 m ²
SUPERFICIE ÚTIL TOTAL	34,04 m ²
SUPERFICIE CONSTRUIDA CON COMUNES	48,78 m ²

escala gráfica



Este plano está basado en un proyecto inicial, pudiendo sufrir modificaciones por motivos técnicos o jurídicos y a criterio de la dirección facultativa. El equipamiento, mobiliario y la decoración no están incluidos en el producto. El edificio tiene un uso urbanístico Industrial y Terciario, con áreas deportivas y garajes.