

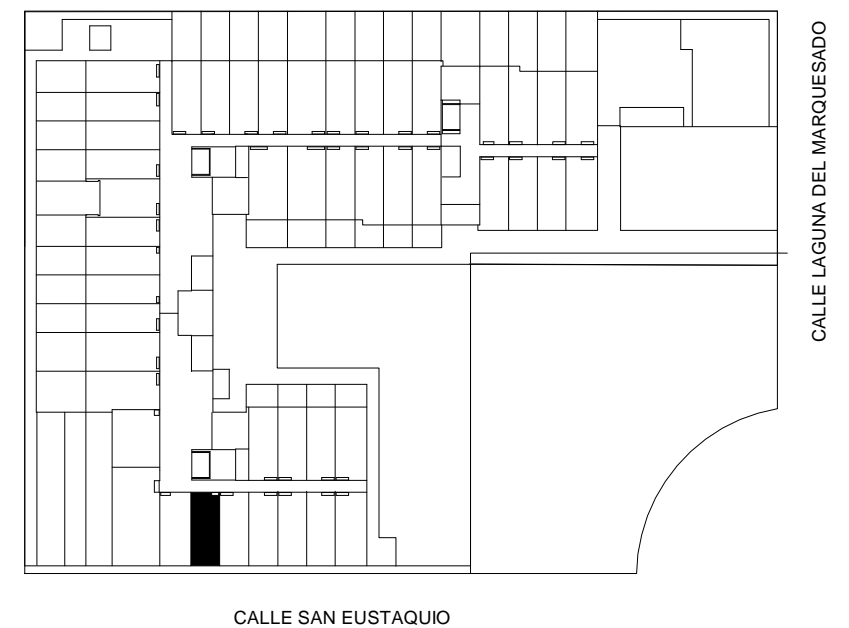


LT-34- Planta Baja

Local 044

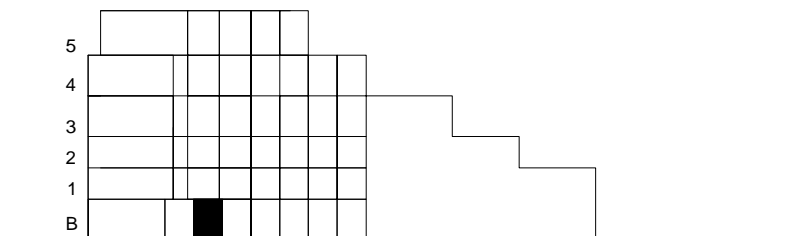

SUPERFICIE ÚTIL INTERIOR	31,05 m ²
SUPERFICIE ÚTIL EXTERIOR	0,00 m ²
SUPERFICIE ÚTIL TOTAL	31,05 m²
SUPERFICIE CONSTRUIDA CON COMUNES	49,06 m ²

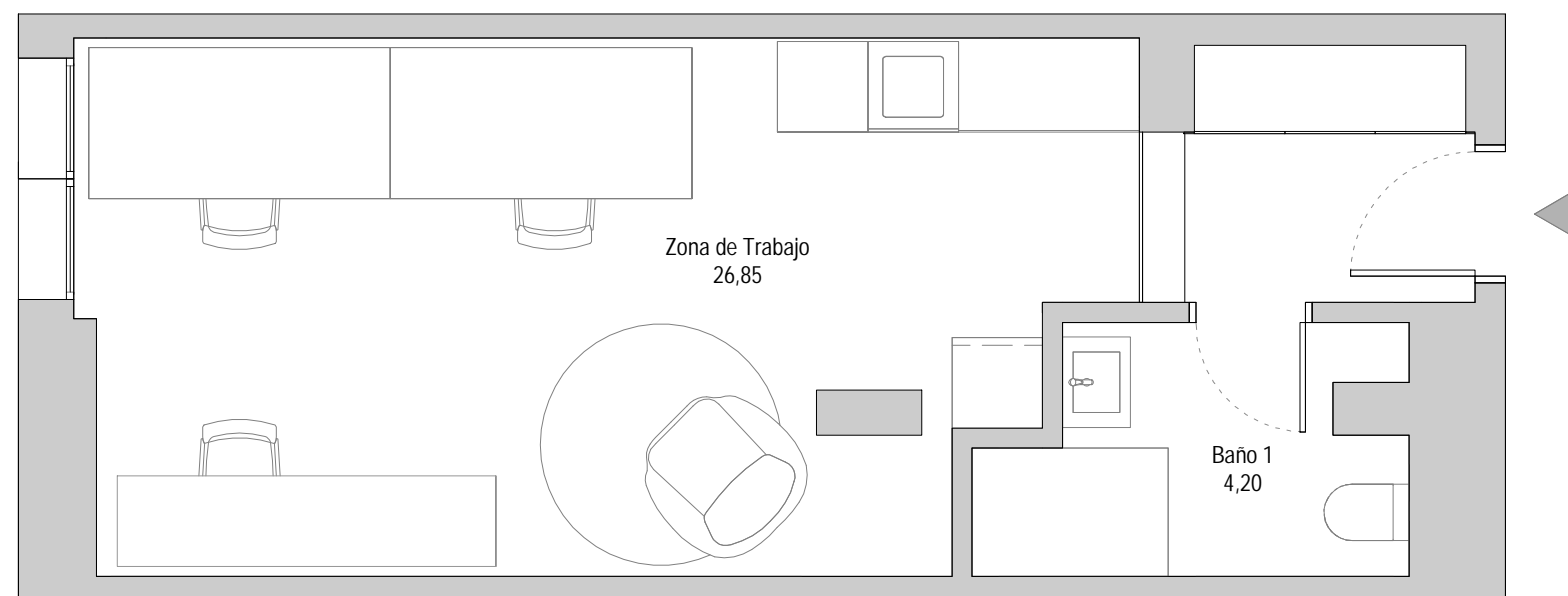

Este plano está basado en un proyecto inicial, pudiendo sufrir modificaciones por motivos técnicos o jurídicos y a criterio de la dirección facultativa. El equipamiento, mobiliario y la decoración no están incluidos en el producto. El edificio tiene un uso urbanístico Industrial y Terciario, con áreas deportivas y garajes.

TDM 044-OFI - LT-34_PE-v1