

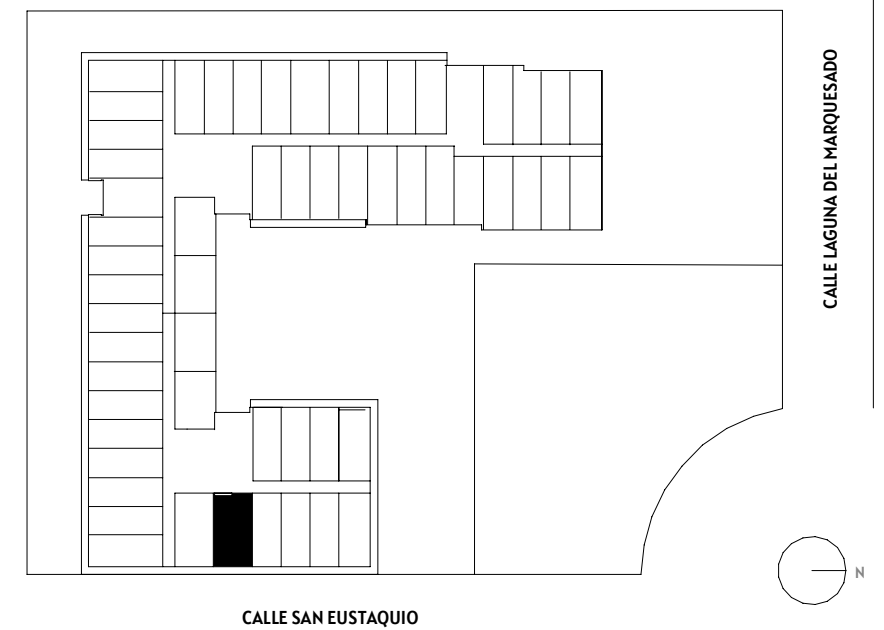
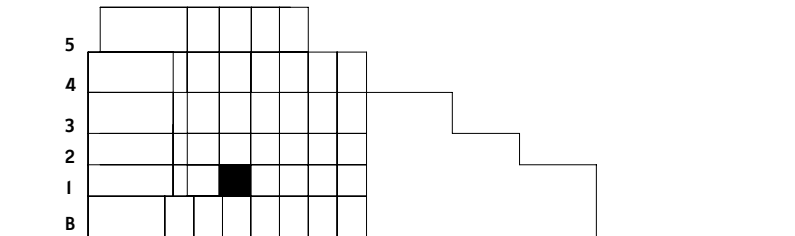


LT-08- Planta Primera

Local 109

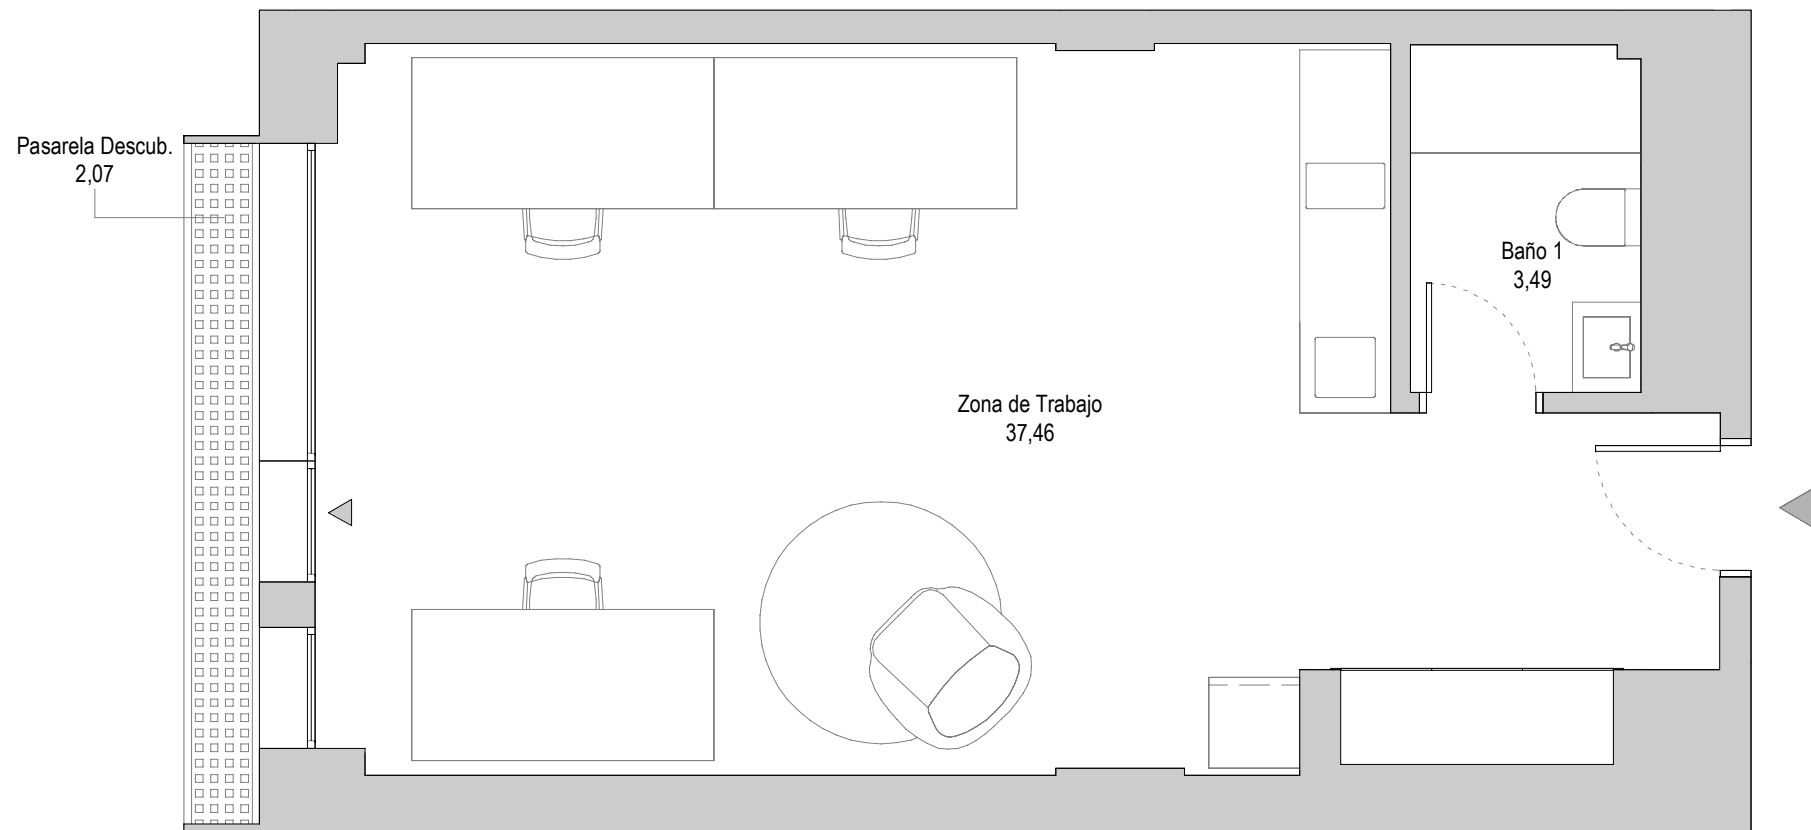

SUPERFICIE ÚTIL INTERIOR	40,95 m ²
SUPERFICIE ÚTIL EXTERIOR	2,07 m ²
SUPERFICIE ÚTIL TOTAL	43,02 m ²
SUPERFICIE CONSTRUIDA CON COMUNES	64,84 m ²

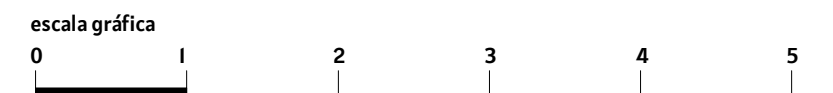

Este plano está basado en un proyecto inicial, pudiendo sufrir modificaciones por motivos técnicos o jurídicos y a criterio de la dirección facultativa. El equipamiento, mobiliario y la decoración no están incluidos en el producto. El edificio tiene un uso urbanístico Industrial y Terciario, con áreas deportivas y garajes.