
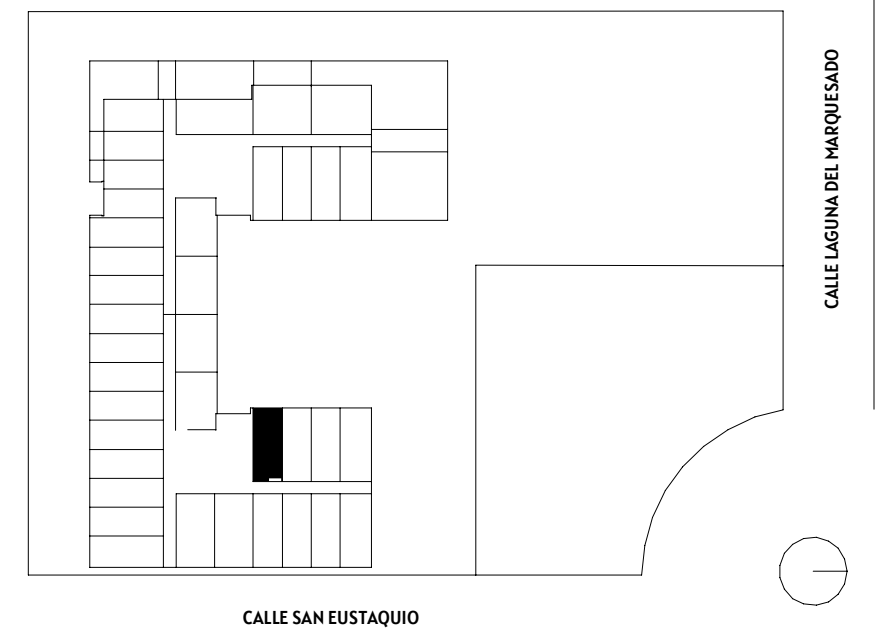
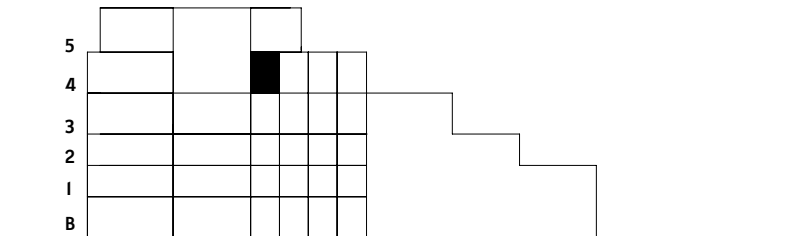



LT-32-E- Planta Cuarta

Local 401

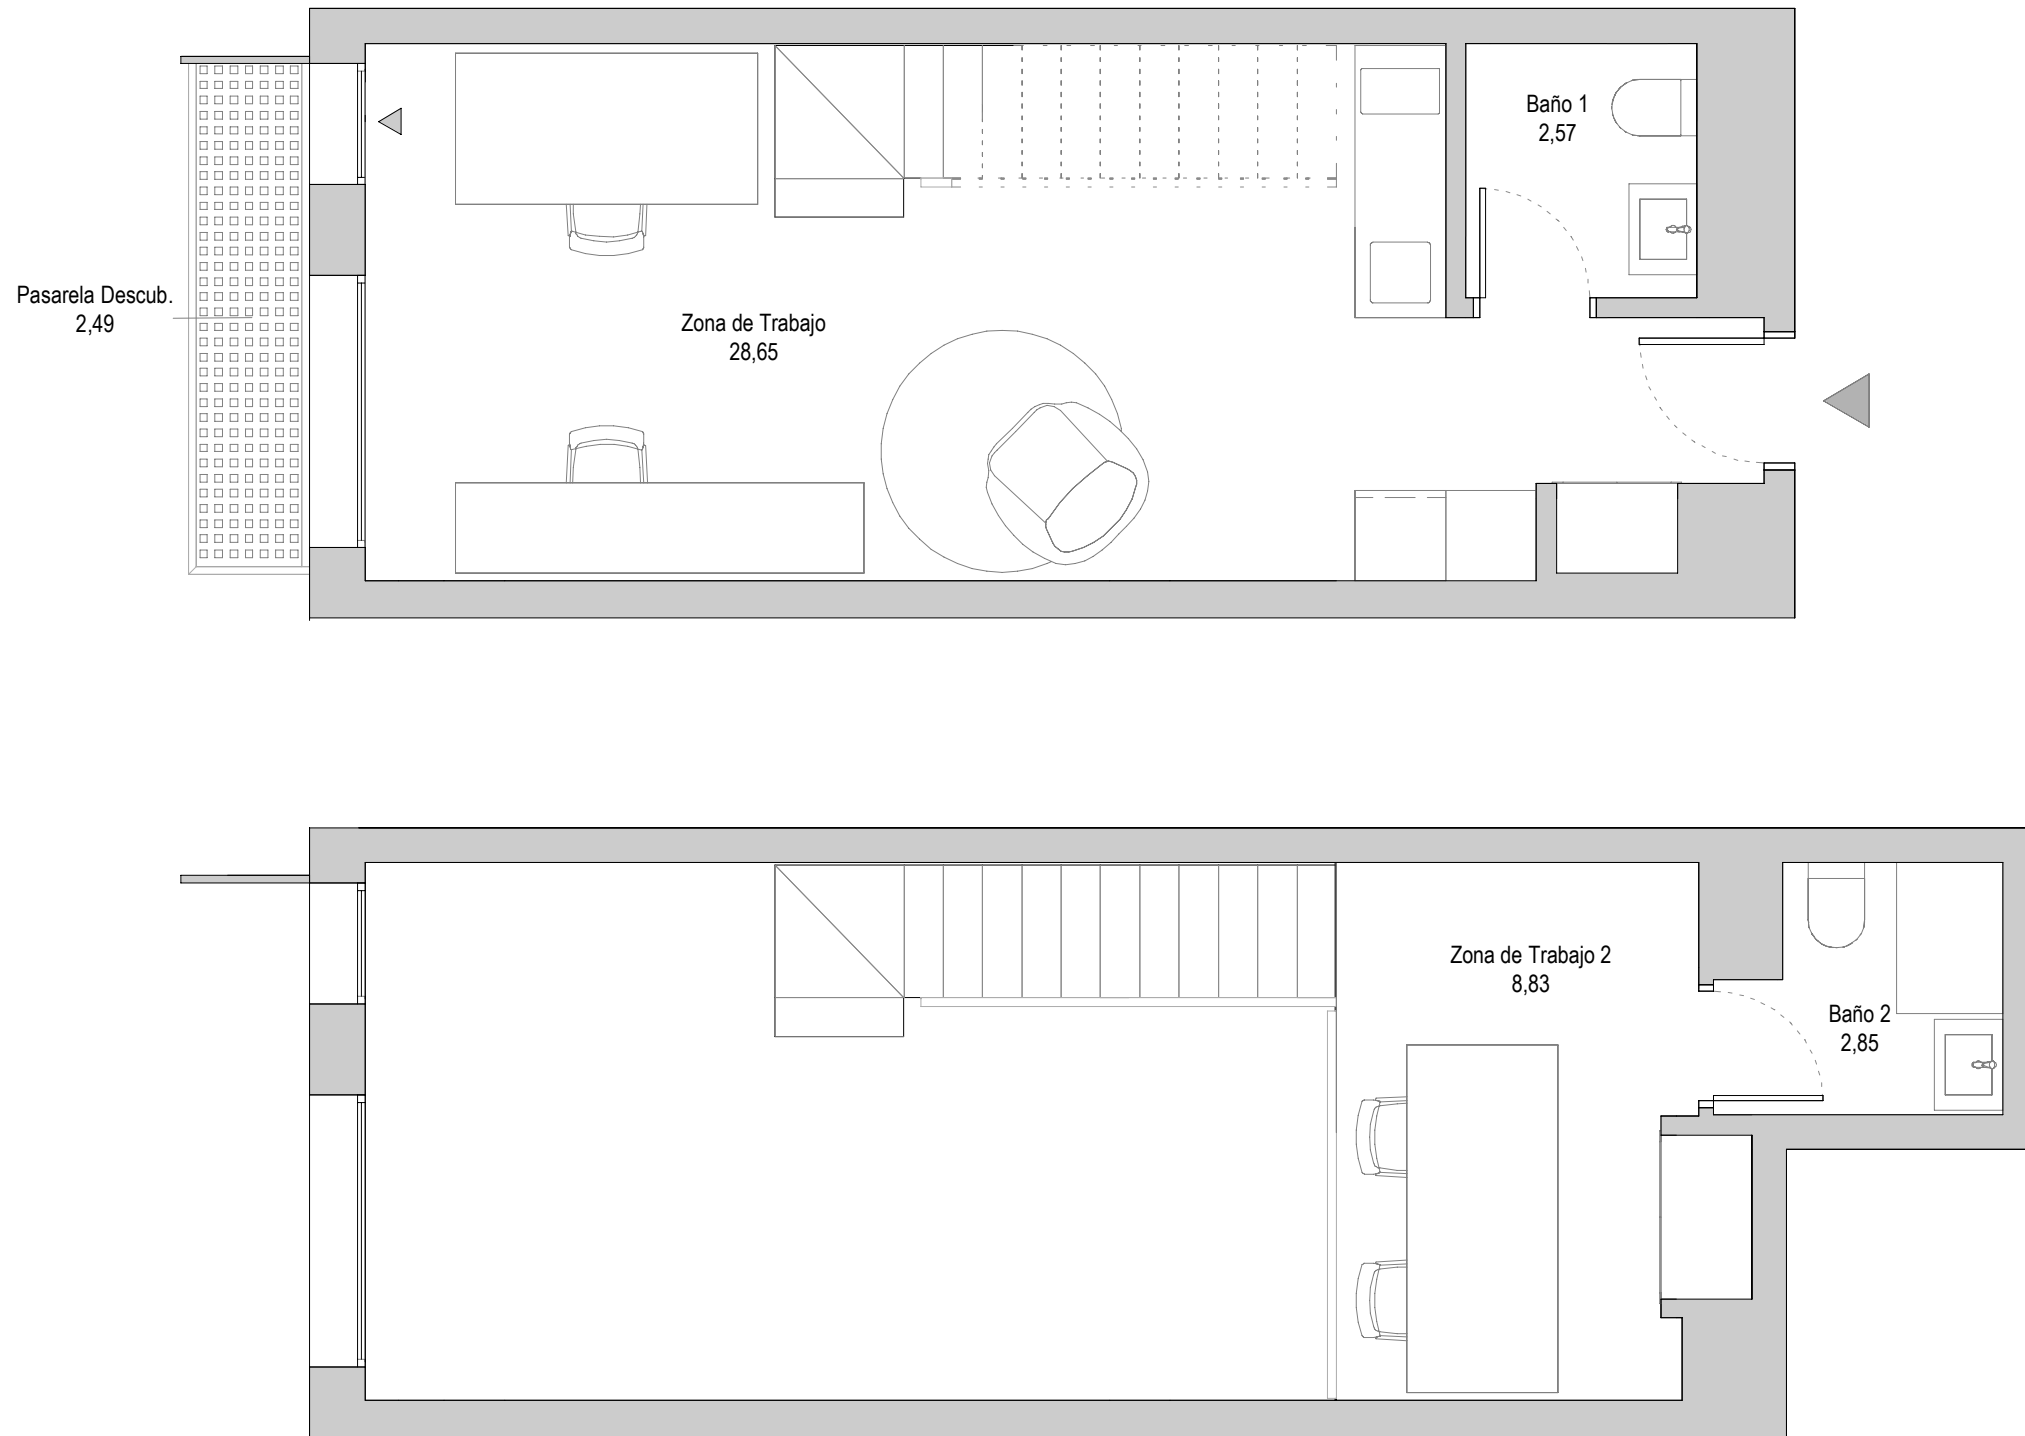

SUPERFICIE ÚTIL INTERIOR	42,90 m <sup>2</sup>
SUPERFICIE ÚTIL EXTERIOR	2,49 m <sup>2</sup>
SUPERFICIE ÚTIL TOTAL	45,39 m <sup>2</sup>
SUPERFICIE CONSTRUIDA CON COMUNES	67,91 m <sup>2</sup>

escala gráfica

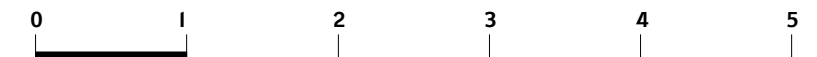

Este plano está basado en un proyecto inicial, pudiendo sufrir modificaciones por motivos técnicos o jurídicos y a criterio de la dirección facultativa. El equipamiento, mobiliario y la decoración no están incluidos en el producto. El edificio tiene un uso urbanístico Industrial y Terciario, con áreas deportivas y garajes.