
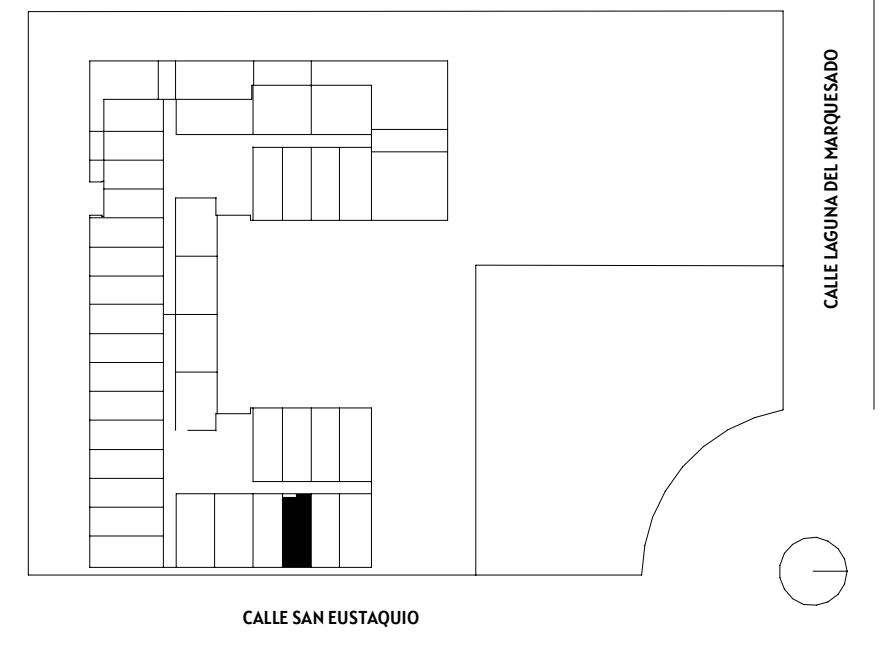
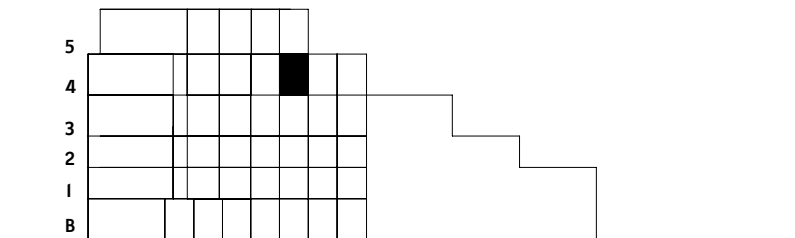


LT-03-E- Planta Cuarta

Local 407

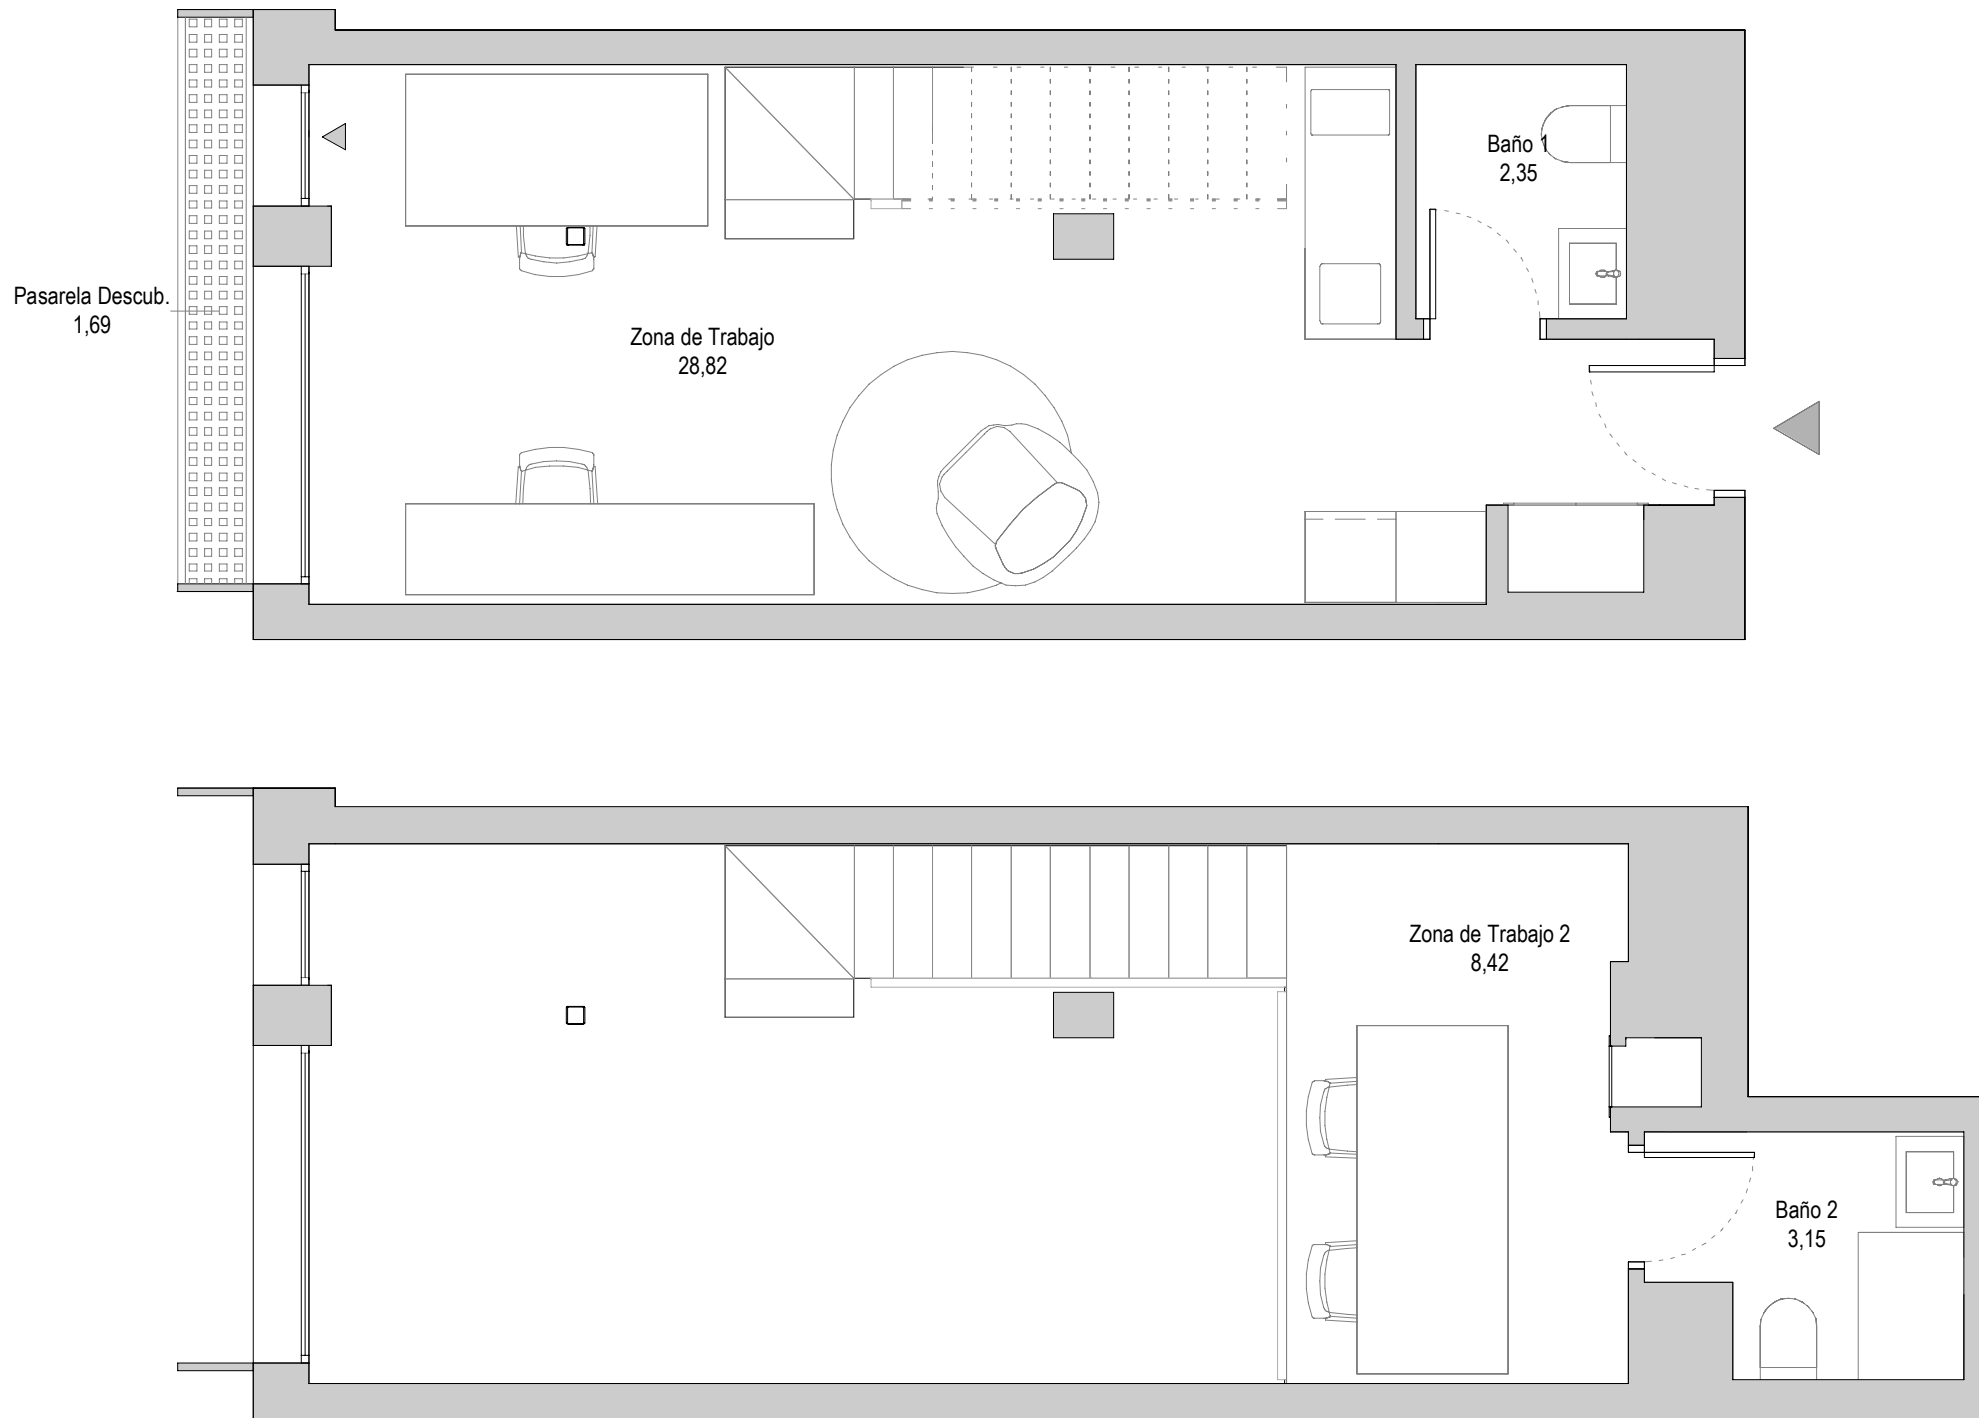

| | |
|-----------------------------------|----------------------|
| SUPERFICIE ÚTIL INTERIOR | 42,74 m ² |
| SUPERFICIE ÚTIL EXTERIOR | 1,69 m ² |
| SUPERFICIE ÚTIL TOTAL | 44,43 m ² |
| SUPERFICIE CONSTRUIDA CON COMUNES | 66,81 m ² |

escala gráfica



Este plano está basado en un proyecto inicial, pudiendo sufrir modificaciones por motivos técnicos o jurídicos y a criterio de la dirección facultativa. El equipamiento, mobiliario y la decoración no están incluidos en el producto. El edificio tiene un uso urbanístico Industrial y Terciario, con áreas deportivas y garajes.