

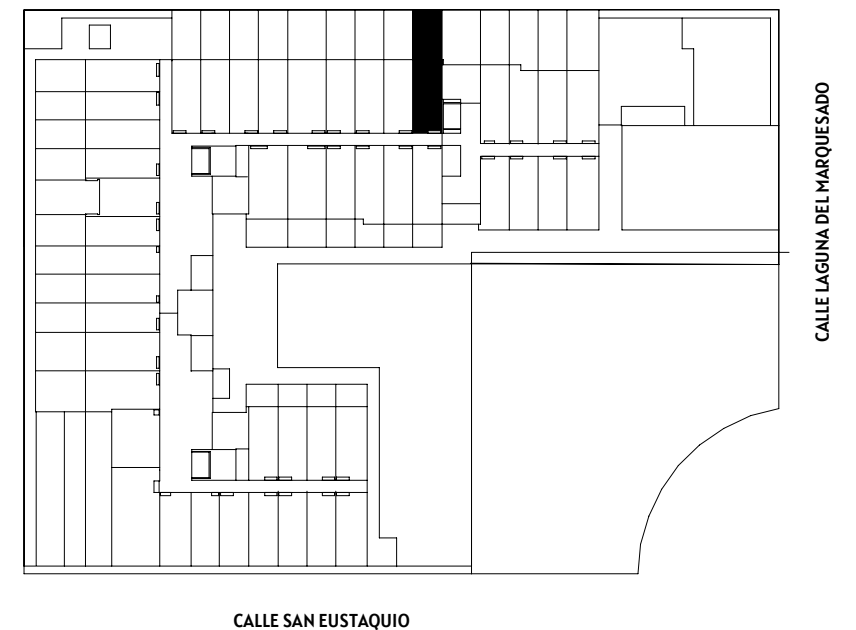


Jardín Completo

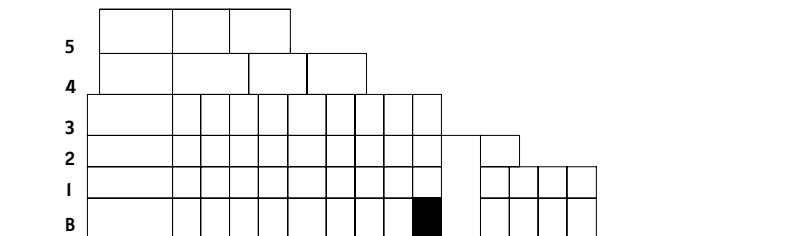

SUPERFICIE ÚTIL INTERIOR	46,44 m ²
SUPERFICIE ÚTIL EXTERIOR	23,74 m ²
SUPERFICIE ÚTIL TOTAL	70,18 m ²
SUPERFICIE CONSTRUIDA CON COMUNES	73,68 m ²

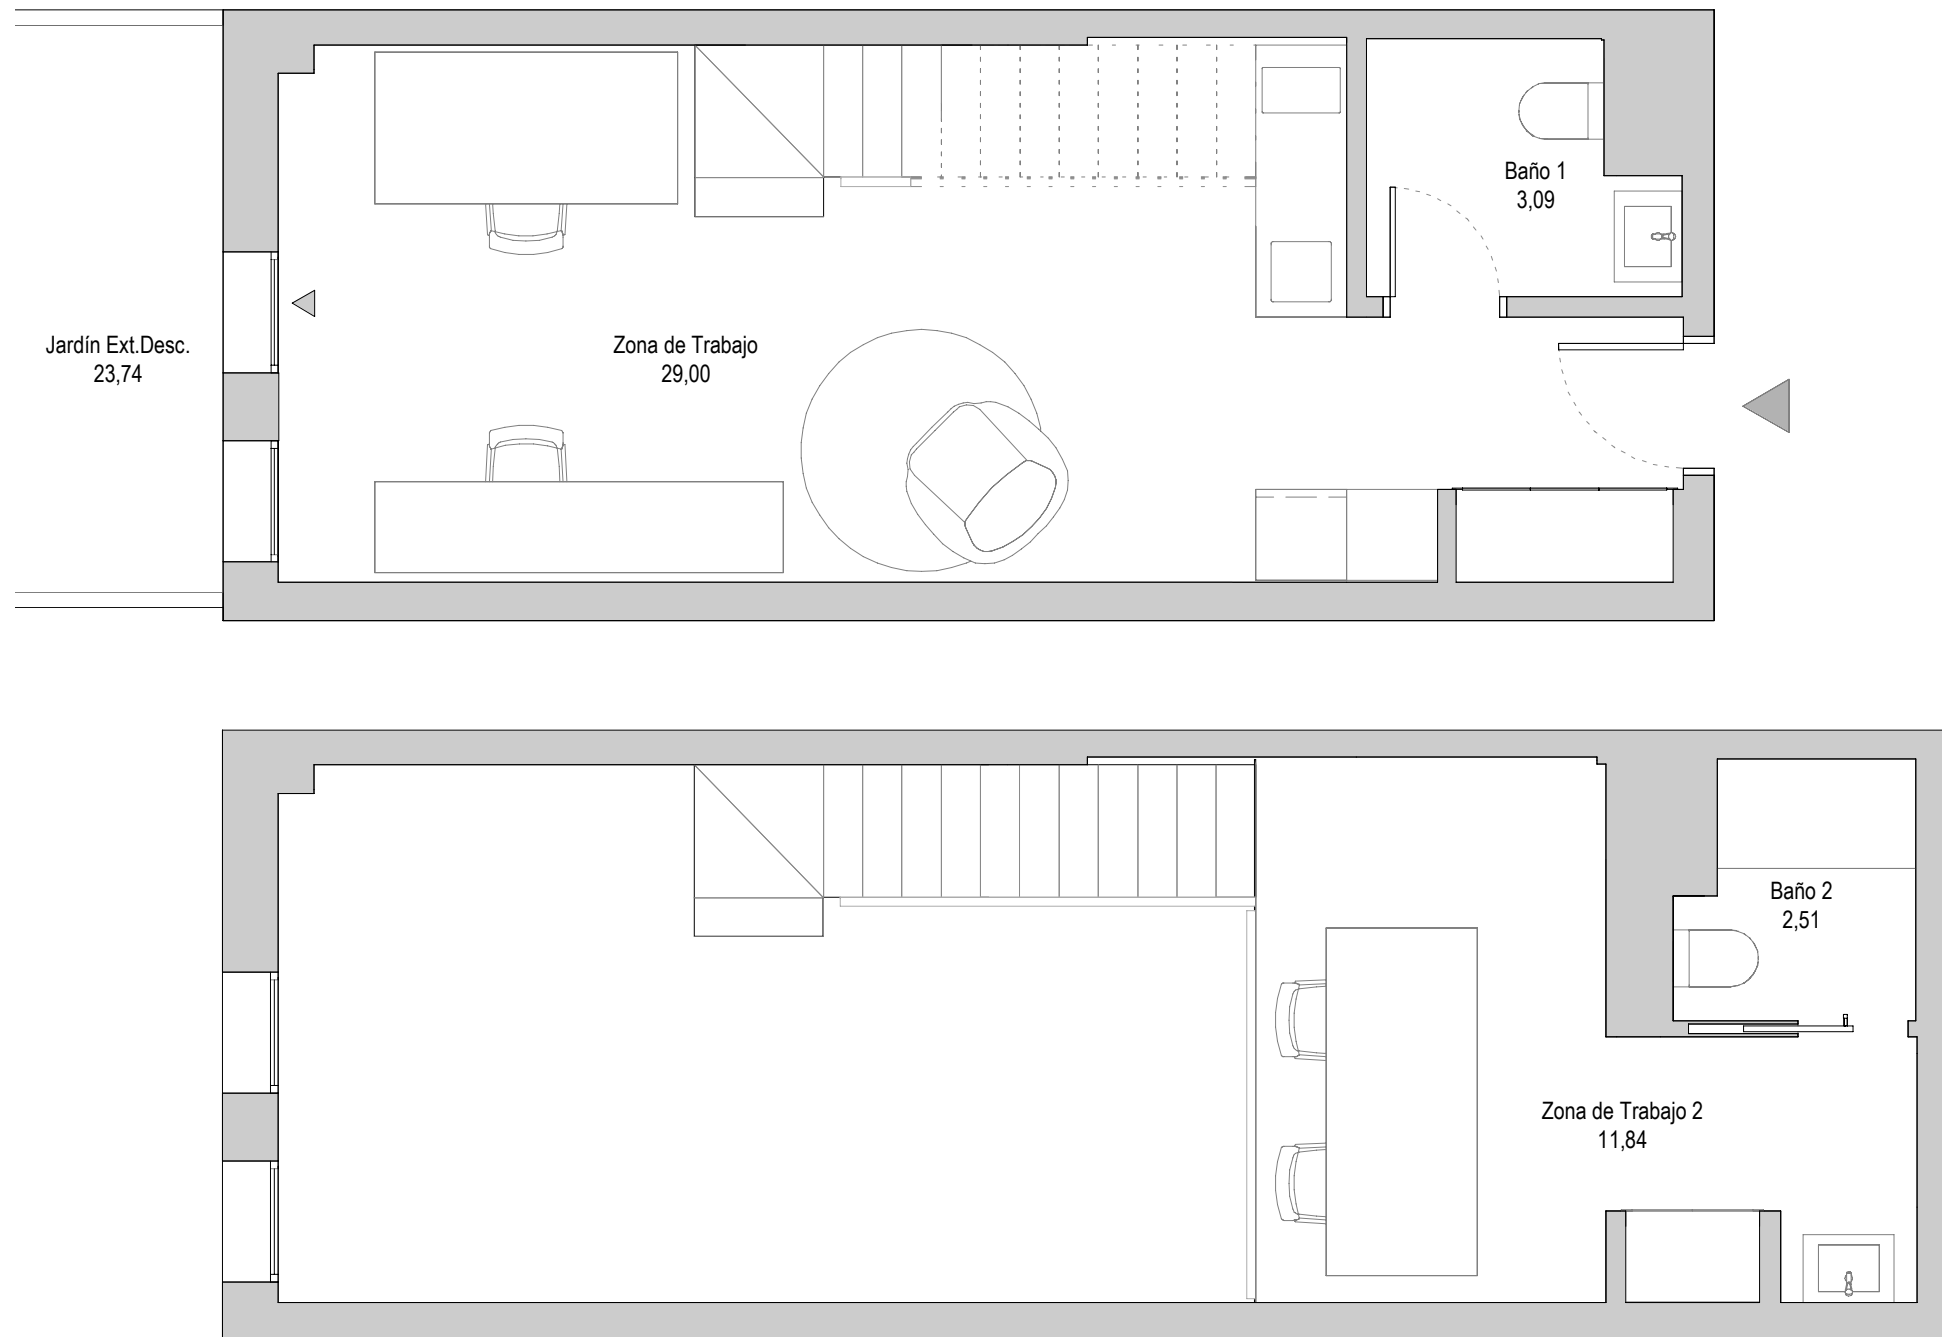

Este plano está basado en un proyecto inicial, pudiendo sufrir modificaciones por motivos técnicos o jurídicos y a criterio de la dirección facultativa. El equipamiento, mobiliario y la decoración no están incluidos en el producto. El edificio tiene un uso urbanístico Industrial y Terciario, con áreas deportivas y garajes.