
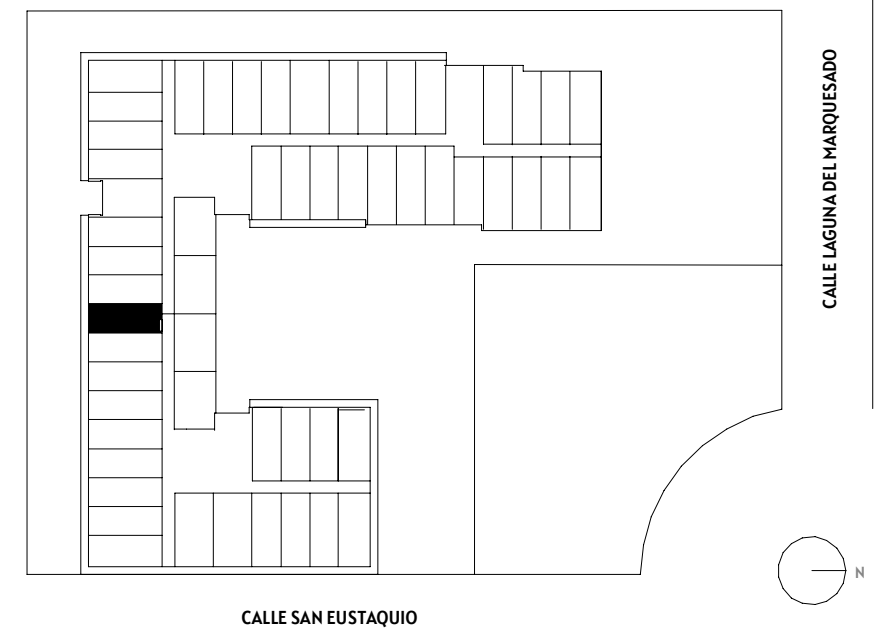
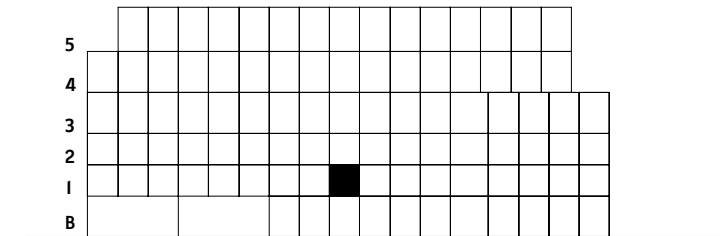


LT-01- Planta Primera

Local 119

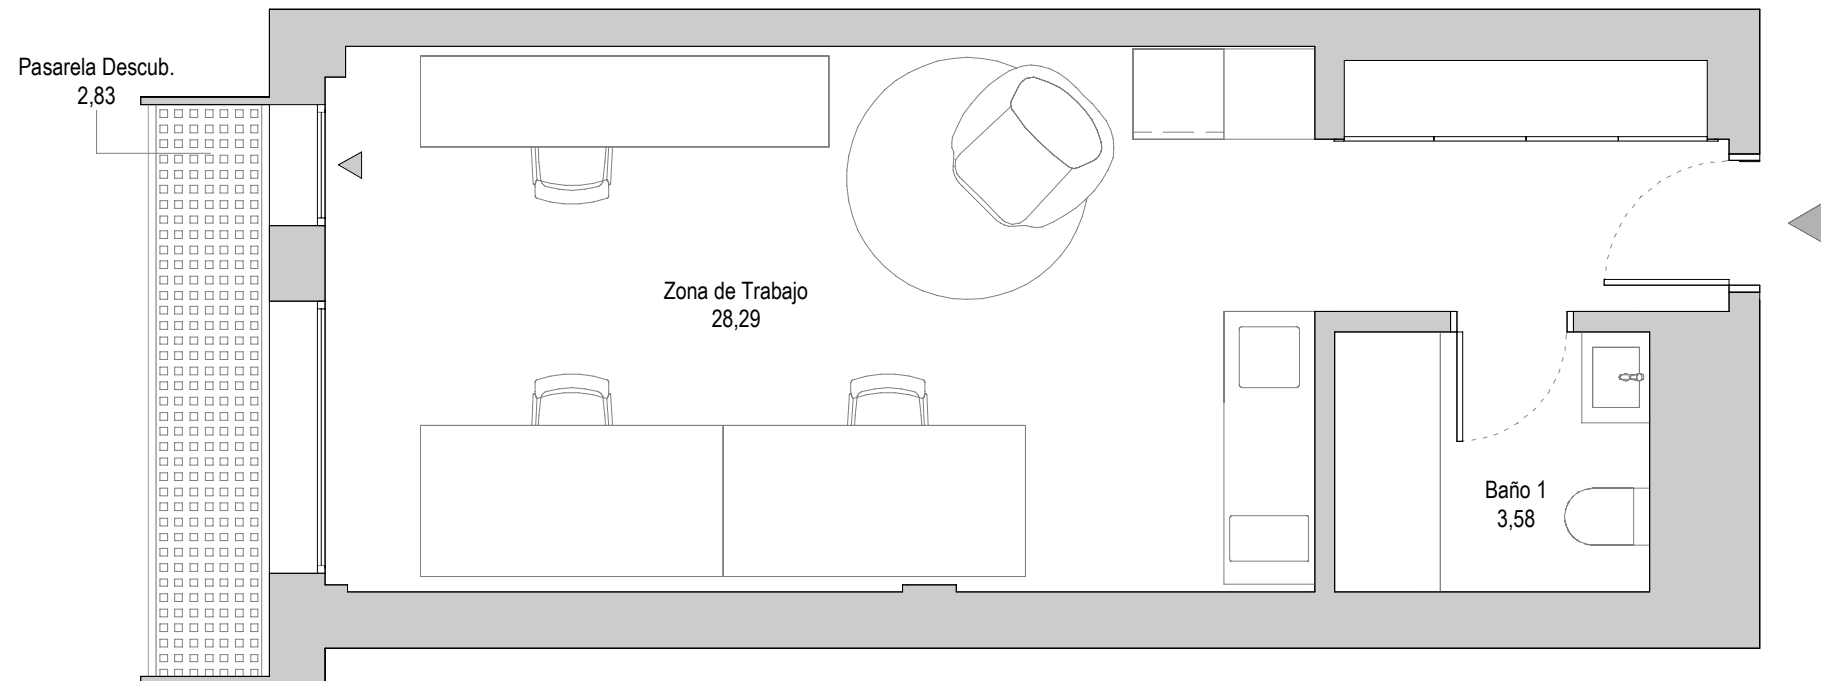

SUPERFICIE ÚTIL INTERIOR	31,87 m ²
SUPERFICIE ÚTIL EXTERIOR	2,83 m ²
SUPERFICIE ÚTIL TOTAL	34,70 m ²
SUPERFICIE CONSTRUIDA CON COMUNES	49 m ²

escala gráfica



Este plano está basado en un proyecto inicial, pudiendo sufrir modificaciones por motivos técnicos o jurídicos y a criterio de la dirección facultativa. El equipamiento, mobiliario y la decoración no están incluidos en el producto. El edificio tiene un uso urbanístico Industrial y Terciario, con áreas deportivas y garajes.