
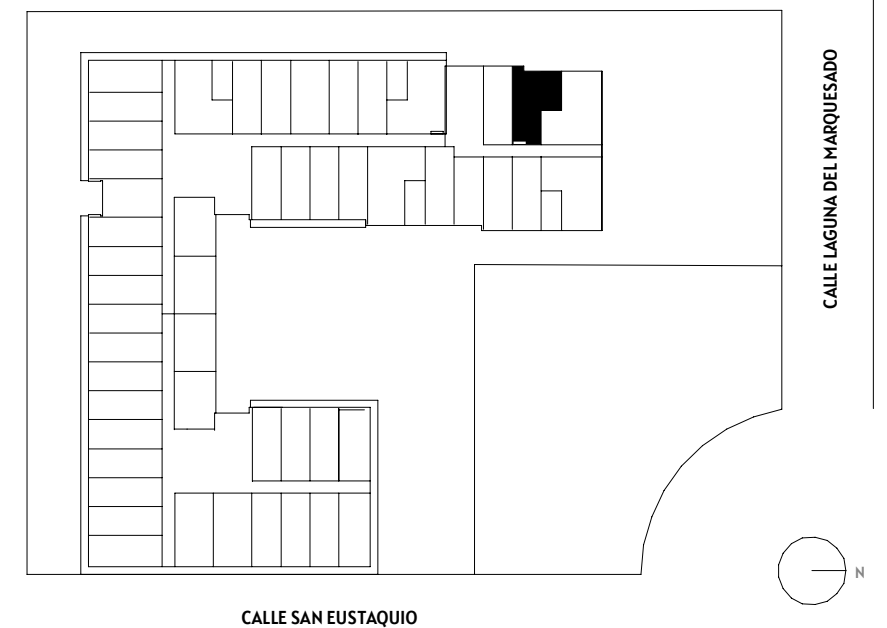
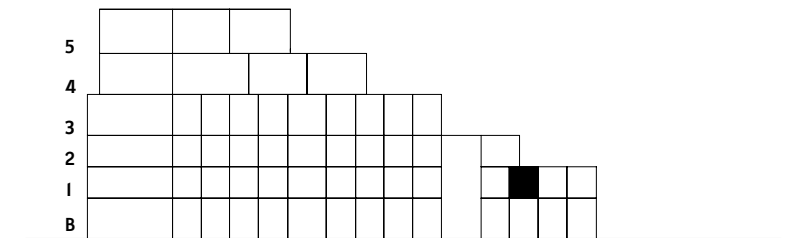


LT-36- Planta Primera

Local 136

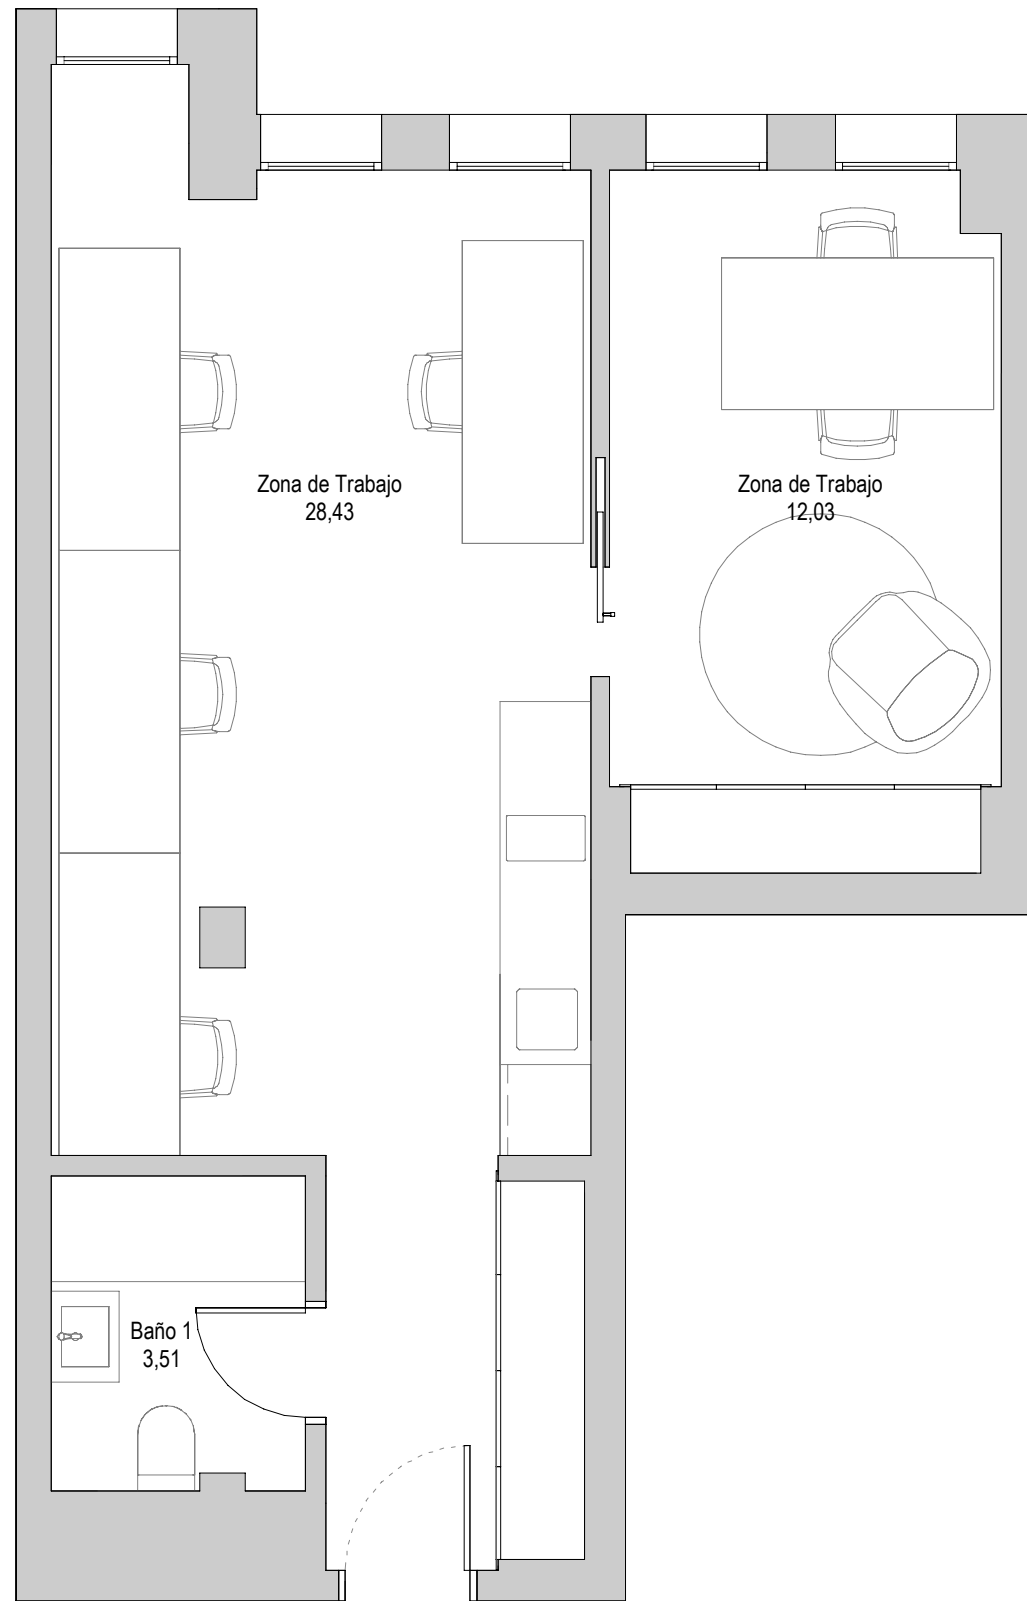

SUPERFICIE ÚTIL INTERIOR	43,97 m ²
SUPERFICIE ÚTIL EXTERIOR	0,00 m ²
SUPERFICIE ÚTIL TOTAL	43,97 m ²
SUPERFICIE CONSTRUIDA CON COMUNES	68,63 m ²

escala gráfica



Este plano está basado en un proyecto inicial, pudiendo sufrir modificaciones por motivos técnicos o jurídicos y a criterio de la dirección facultativa. El equipamiento, mobiliario y la decoración no están incluidos en el producto. El edificio tiene un uso urbanístico Industrial y Terciario, con áreas deportivas y garajes.