
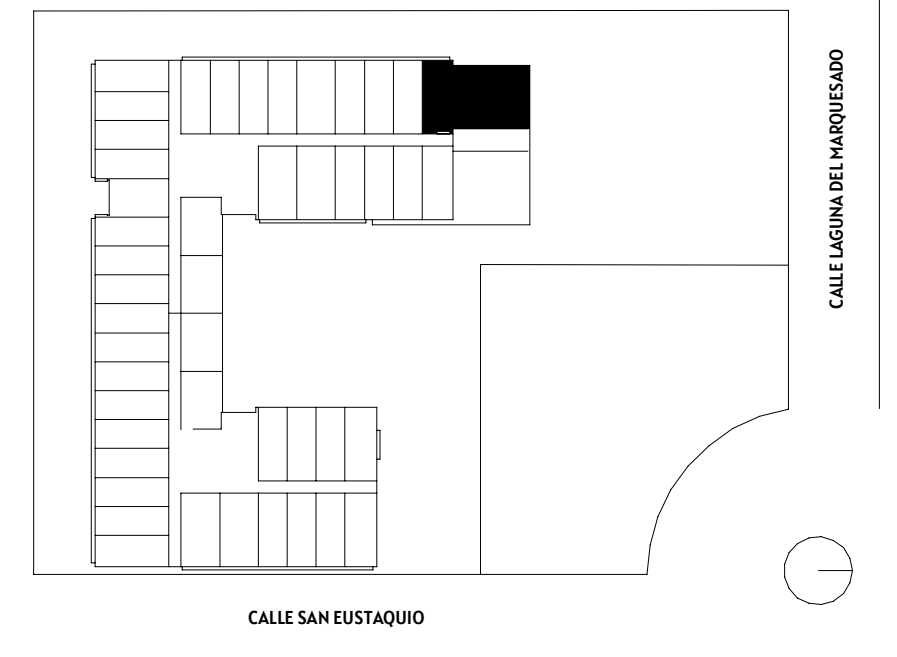
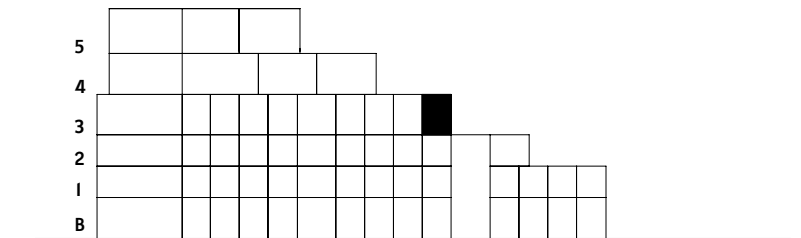


TERRAZAS DEL MARQUESADO

LT-30-E- Planta Tercera

Local 336

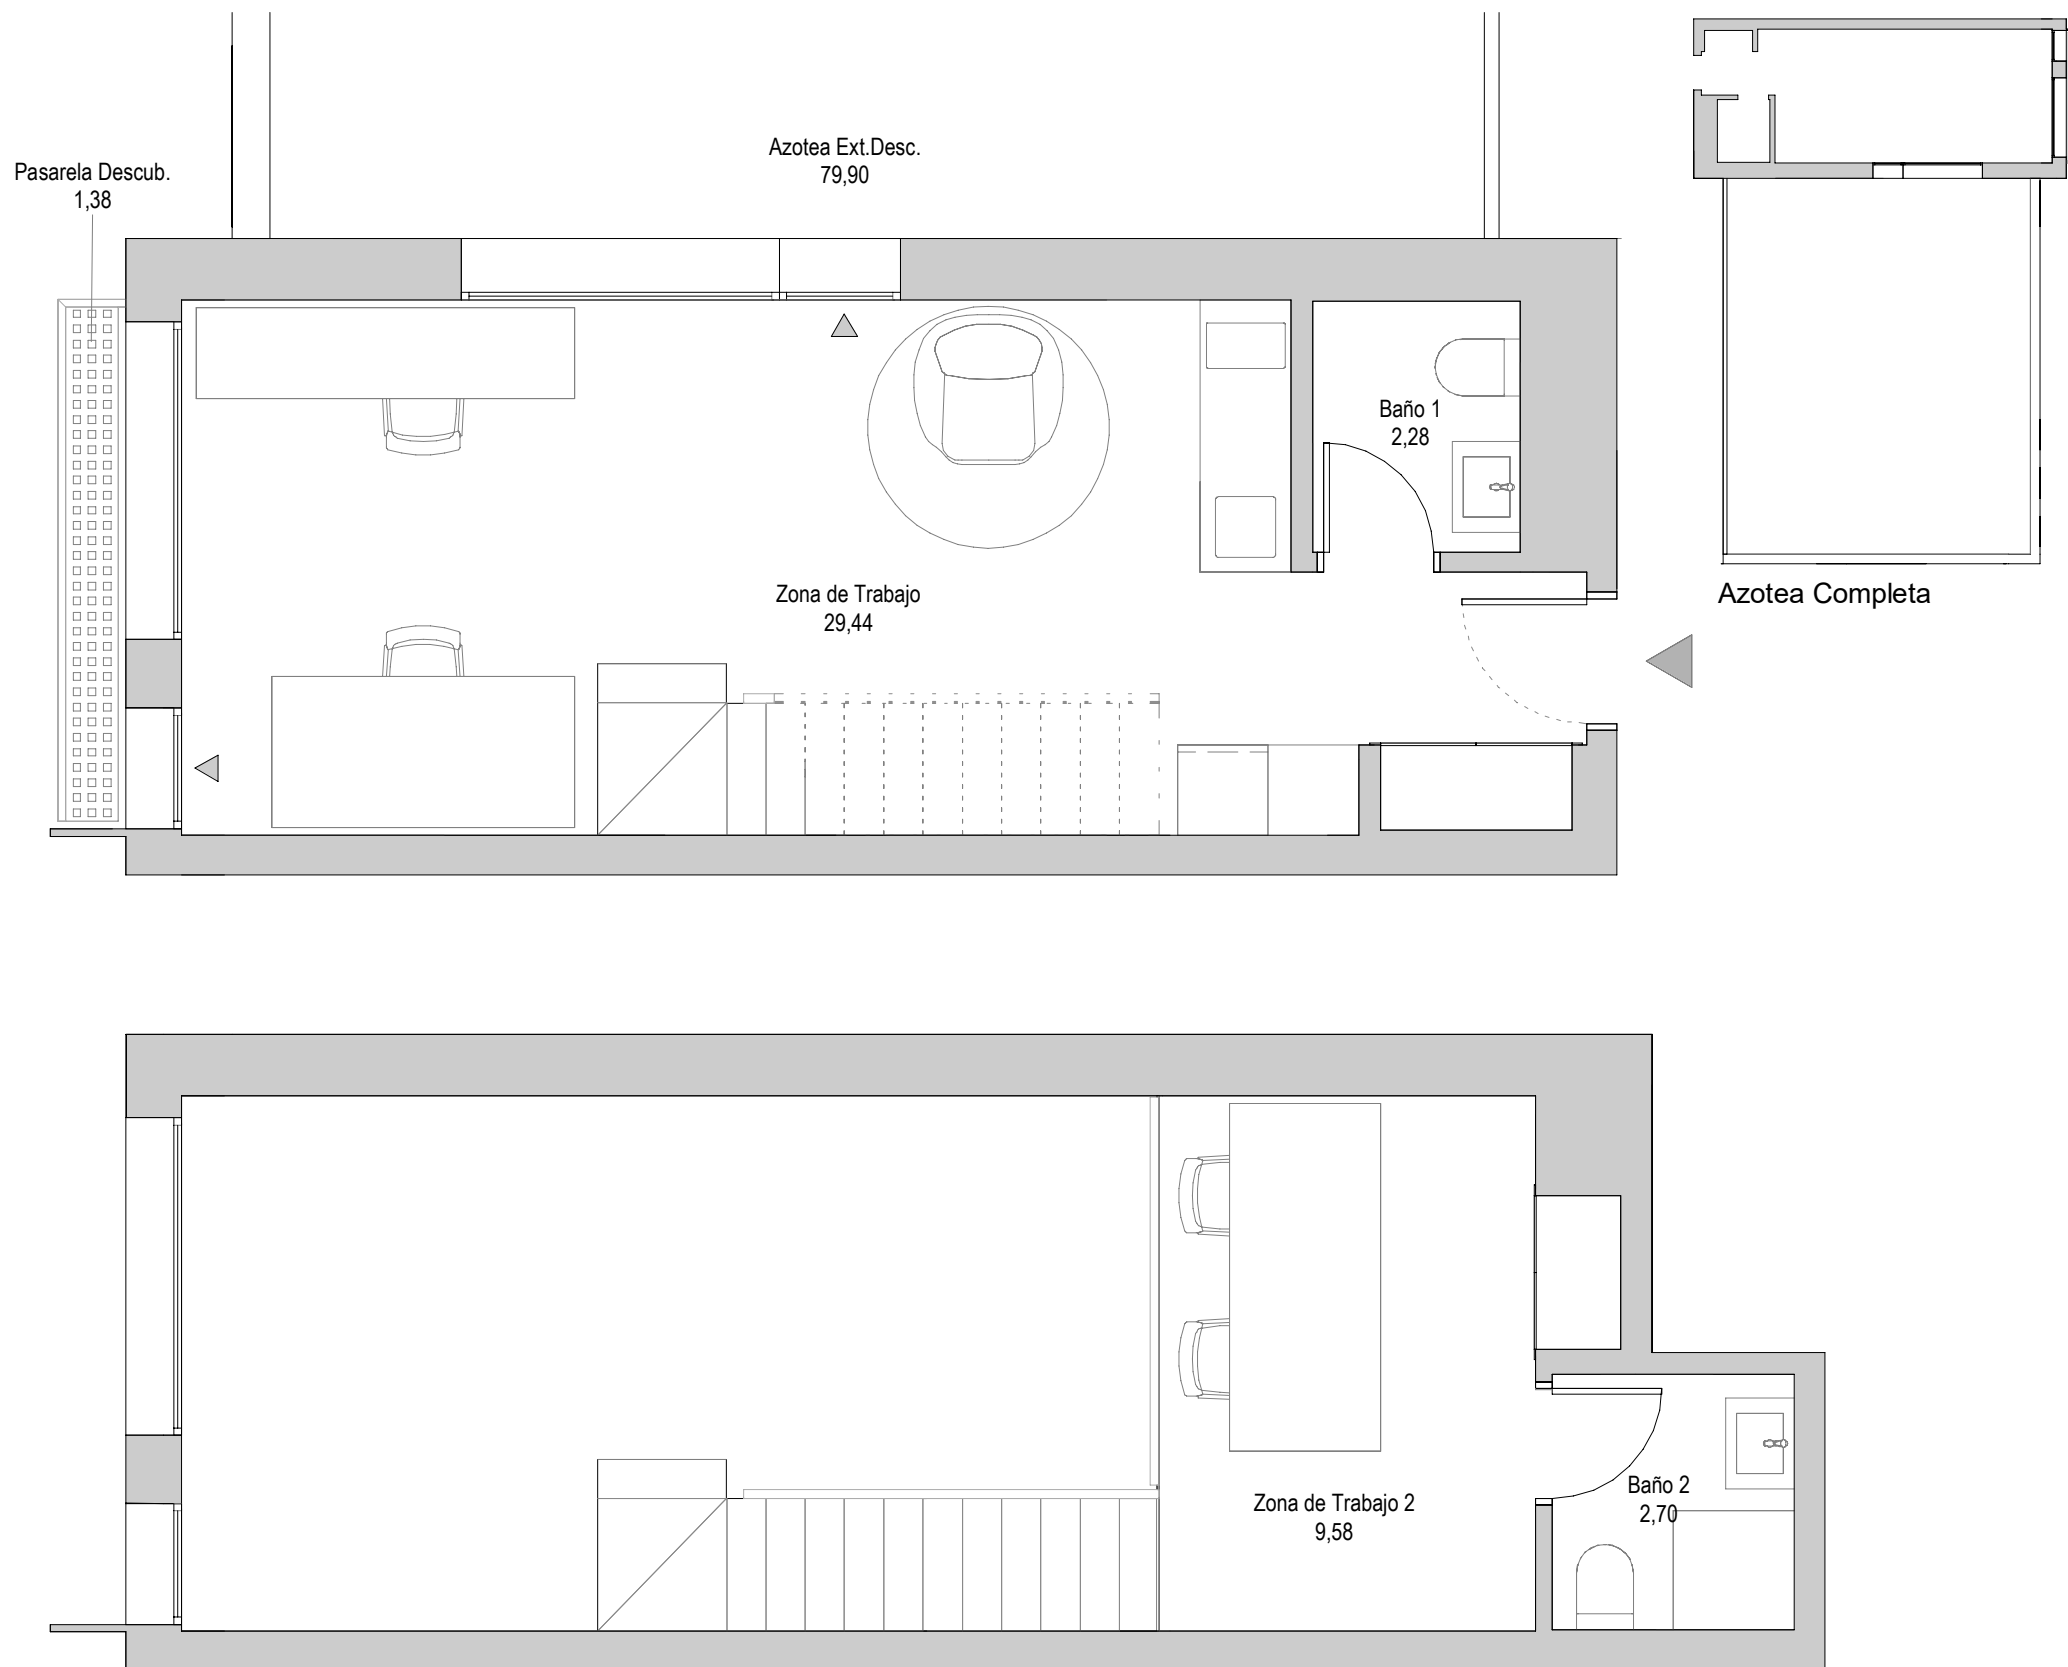

SUPERFICIE ÚTIL INTERIOR	44,00 m ²
SUPERFICIE ÚTIL EXTERIOR	81,28 m ²
SUPERFICIE ÚTIL TOTAL	125,28 m ²
SUPERFICIE CONSTRUIDA CON COMUNES	71,98 m ²



Este plano está basado en un proyecto inicial, pudiendo sufrir modificaciones por motivos técnicos o jurídicos y a criterio de la dirección facultativa. El equipamiento, mobiliario y la decoración no están incluidos en el producto. El edificio tiene un uso urbanístico Industrial y Terciario, con áreas deportivas y garajes.